


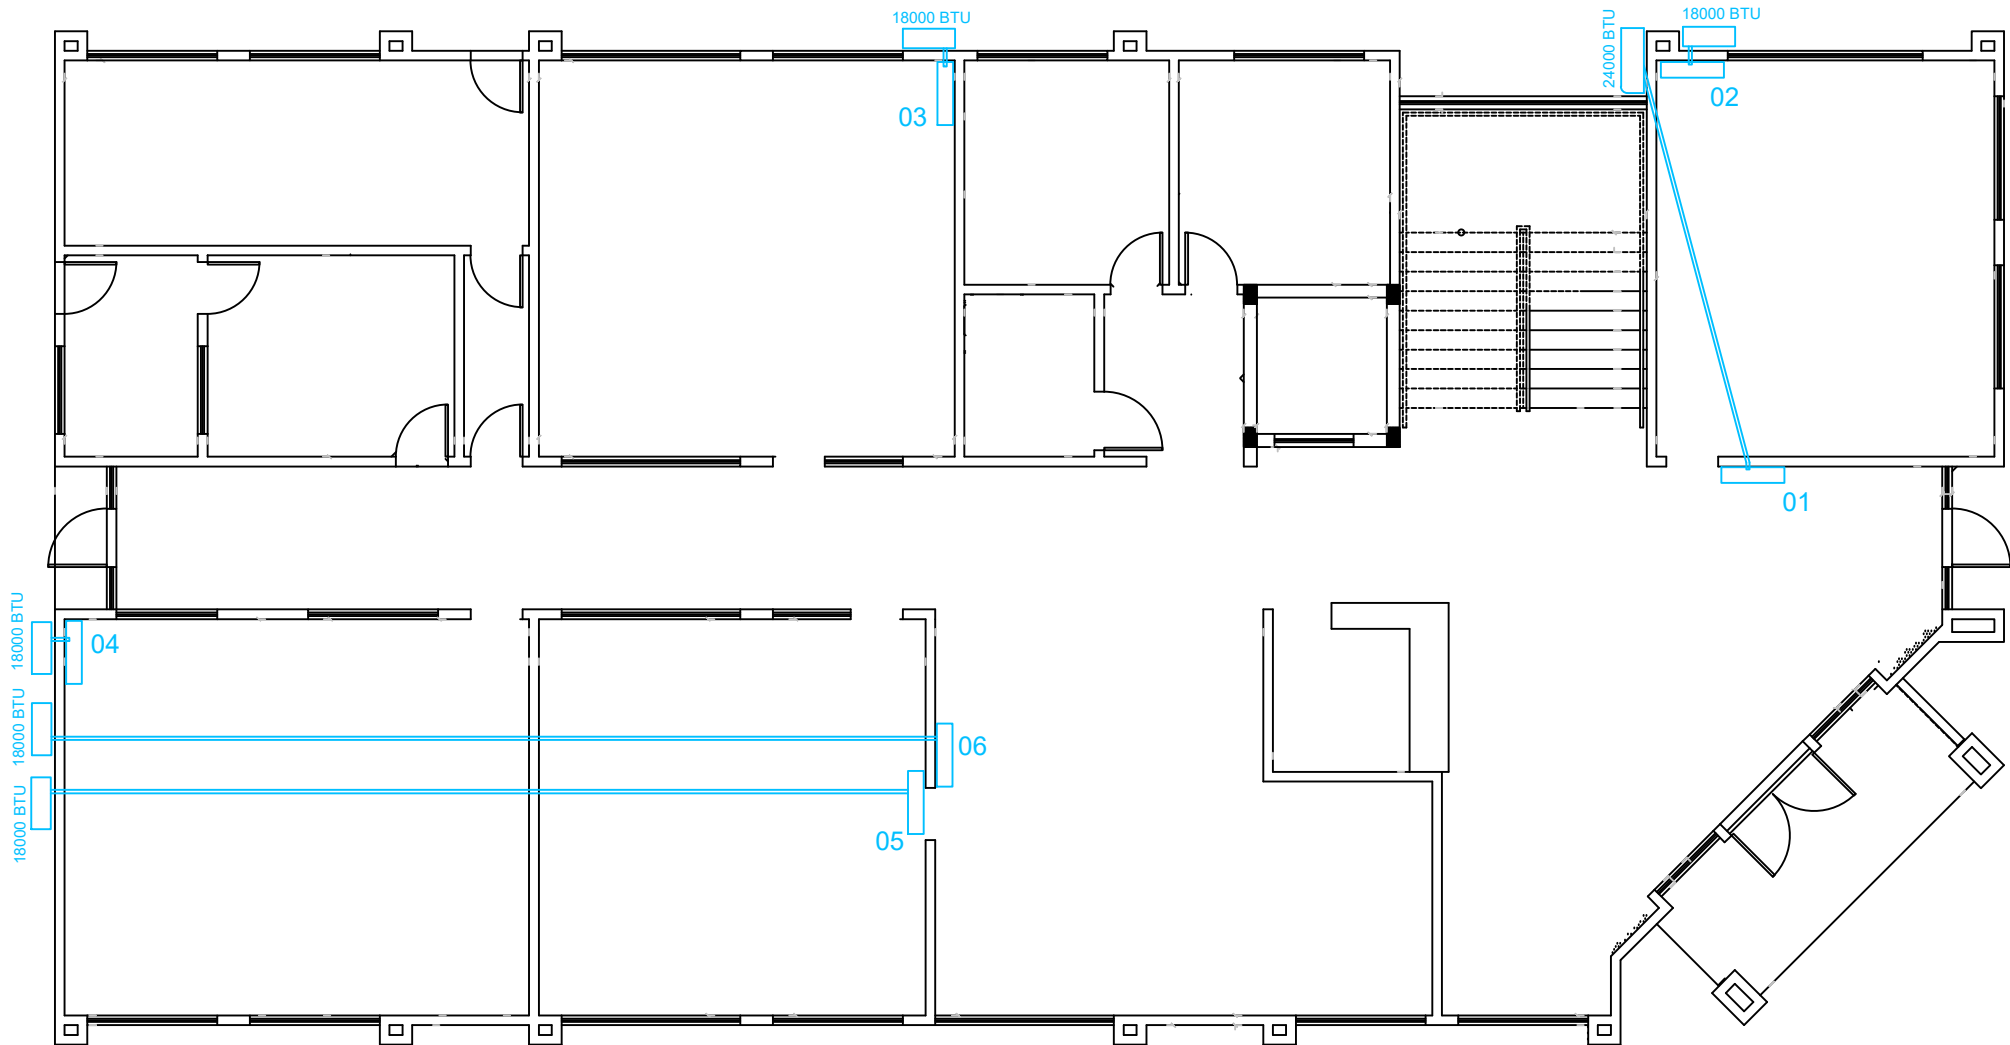

PAVIMENTO TÉRREO

PREFEITURA MUNICIPAL DE GUARANI DAS MISSÕES		
RUA BOA VISTA, 265		
OBRA:		
CONSTRUÇÃO DE NOVO CENTRO ADMINISTRATIVO		
CONTEÚDO DA PRANCHA:		
CLIMATIZAÇÃO - PAVIMENTO TÉRREO		
Responsável Técnico:	Prefeito:	Data:
Fausto Scher CREA RS 210377	Leandro Inácio Wastowski	Mai/2025