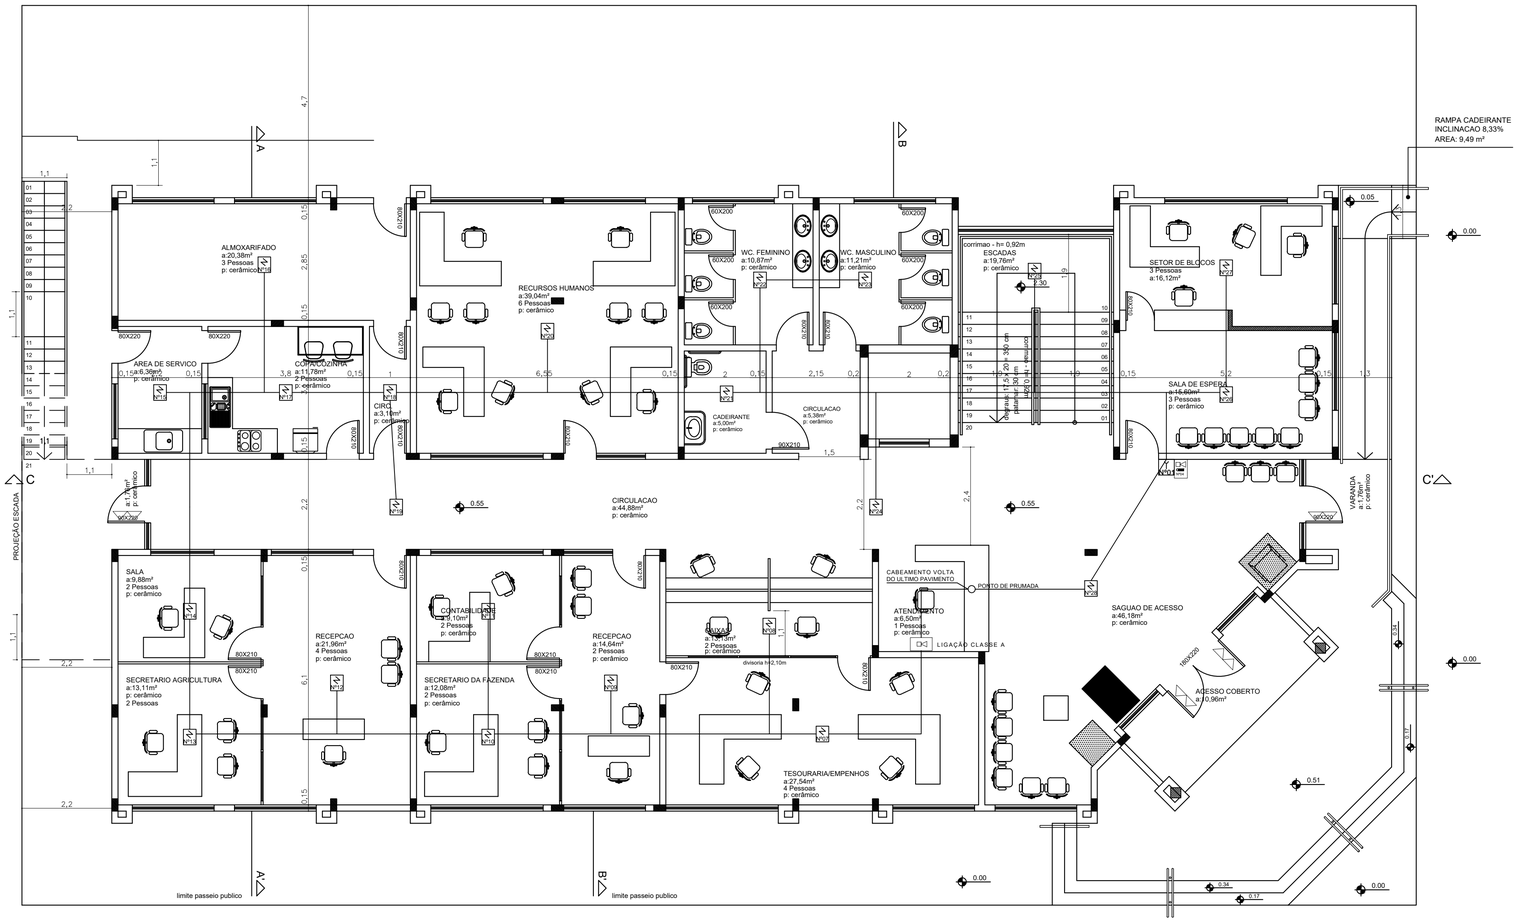

PAVIMENTO TERREO

Área: 436,83m²

ESCALA 1:100

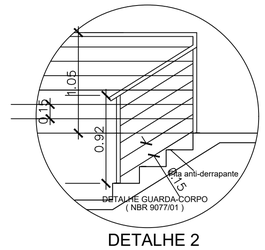

DETALHE 2

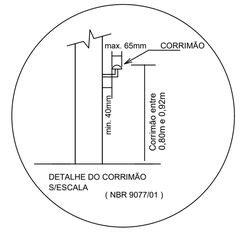

DETALHE 1

Pág: _____

Rubricas:

Resp. Téc. _____

CBMRS: _____

SIMBOLOS GRÁFICOS

CONFORME RT CBMRS Nº05 - PARTE 08/2016

- EXTINTOR DE GÁS CARBÔNICO
- EXTINTOR DE PÓ QUÍMICO BC
- EXTINTOR DE PÓ QUÍMICO ABC
- EXTINTOR DE ÁGUA PRESSURIZADA
- EXTINTOR DE ESPUMA MECÂNICA
- ILUMINAÇÃO DE BALIZAMENTO DE SAÍDA
- SISTEMA DE HIDRANTE SIMPLES
- HIDRANTE DUPLO 2x1.1/2"
- MANGOTINHO
- DISPOSITIVO DE RECALQUE SIMPLES
- DISPOSITIVO DE RECALQUE DUPLO
- CANALIZAÇÃO HIDRANTES
- RESERVA DE INCÊNDIO
- HIDRANTE URBANO - COLUNA
- HIDRANTE URBANO - SUBTERRÂNEO
- ACIONADOR MANUAL DO SISTEMA DE DETECÇÃO E ALARME
- CENTRAL DE DETECÇÃO E ALARME
- BARRA ANTI-PÂNICO
- ACESSO DE VIATURAS
- DETECTOR DE FUMAÇA
- AVISADOR SONORO E VISUAL

SINALIZAÇÃO DE SEGURANÇA CONTRA INCÊNDIO E PÂNICO FOTOLUMINESCENTE - CONFORME NBR 13434/2004

- E5 — SINALIZAÇÃO DE EXTINTORES
- S1 U/H — SINALIZAÇÃO DE SAÍDA A DIREITA
- S2 U/H — SINALIZAÇÃO DE SAÍDA A ESQUERDA
- S3 U/H — SINALIZAÇÃO DE SAÍDA COM SETA
- S12 U/H — SINALIZAÇÃO DE SAÍDA SEM SETA
- S8 U/H — SINALIZAÇÃO DE ESCADA DESCIDA
- E6 L/H — SINALIZAÇÃO DE HIDRANTES
- P1 D — PROIBIDO FUMAR
- P2 D — PROIBIDO PRODUZIR CHAMA
- P3 D — PROIBIDO UTILIZAR ÁGUA PARA APAGAR O FOGO
- P4 D — PROIBIDO UTILIZAR O ELEVADOR EM CASO DE INCÊNDIO
- A1 L — ALERTA GERAL
- A2 L — CUIDADO, RISCO DE INCÊNDIO
- A5 L — CUIDADO, RISCO DE CHOQUE ELÉTRICO
- E2 U/H — SINALIZAÇÃO ACIONADOR DE ALARME
- S17 U/H — SINALIZAÇÃO NUMERO DO PAVIMENTO
- S19 U/H — SINALIZAÇÃO PORTA CORTA-FOGO
- A — PLACA PERIGO - INFLAMÁVEL
- B — PLACA PROIBIDO O USO DE FOGO E DE QUALQUER INSTRUMENTO QUE PRODUZA FAÍSCA.

ROCHINHAENGENHARIA

AV.CAPITÃO GARIBALDI PINTO DOS SANTOS,2631- CACHOEIRINHA/RS CEP: 94960-120

FONE - (51)3113-3333 E-MAIL:PROJETO@ROCHINHA.ENG.BR

PRÉDIO:CENTRO ADMINISTRATIVO

ENDEREÇO:RUA BOA VISTA,249-CENTRO-GUARANI DAS MISSÕES/RS

PROJETO: GEORGE VITOR DA CUNHA ROCHA	ASSINATURA:
PROPRIETÁRIO: MUNICIPIO DE GUARANI DAS MISSÕES	ASSINATURA:
ESCALA: INDICADAS	CREA/RS: RS257465
ARÉA TOTAL: 1.144,77 m²	DATA: DEZEMBRO/2024

PLANO DE PREVENÇÃO CONTRA INCÊNDIO

PLANTA BAIXA TÉRREO ALARME E DETECÇÃO DE FUMAÇA

PRANCHA 07